TERENCE P. HARKER
ARGITEKS TEGNOLOOG
SACAP Reg. Nr. ST 0928
Durbanstraat 22
Worcester
6850
Tel / Faks: (023) 342 5132
Selfoon: 082 423 3423
E-pos : tpharker@absamail.co.za

PROJEK BESKRYWING / PROJECT DESCRIPTION
VOORGESTELDE STOOR AREA
vir I. Du Preez Familie Trust
op erf 10316
Russelstraat 119
Ou Dorp, WORCESTER

PLAN No. 10316/4
SKAAL / SCALE: SOOS GETOON/AS INDICATED
DATUM / DATE: NOVEMBER 2013

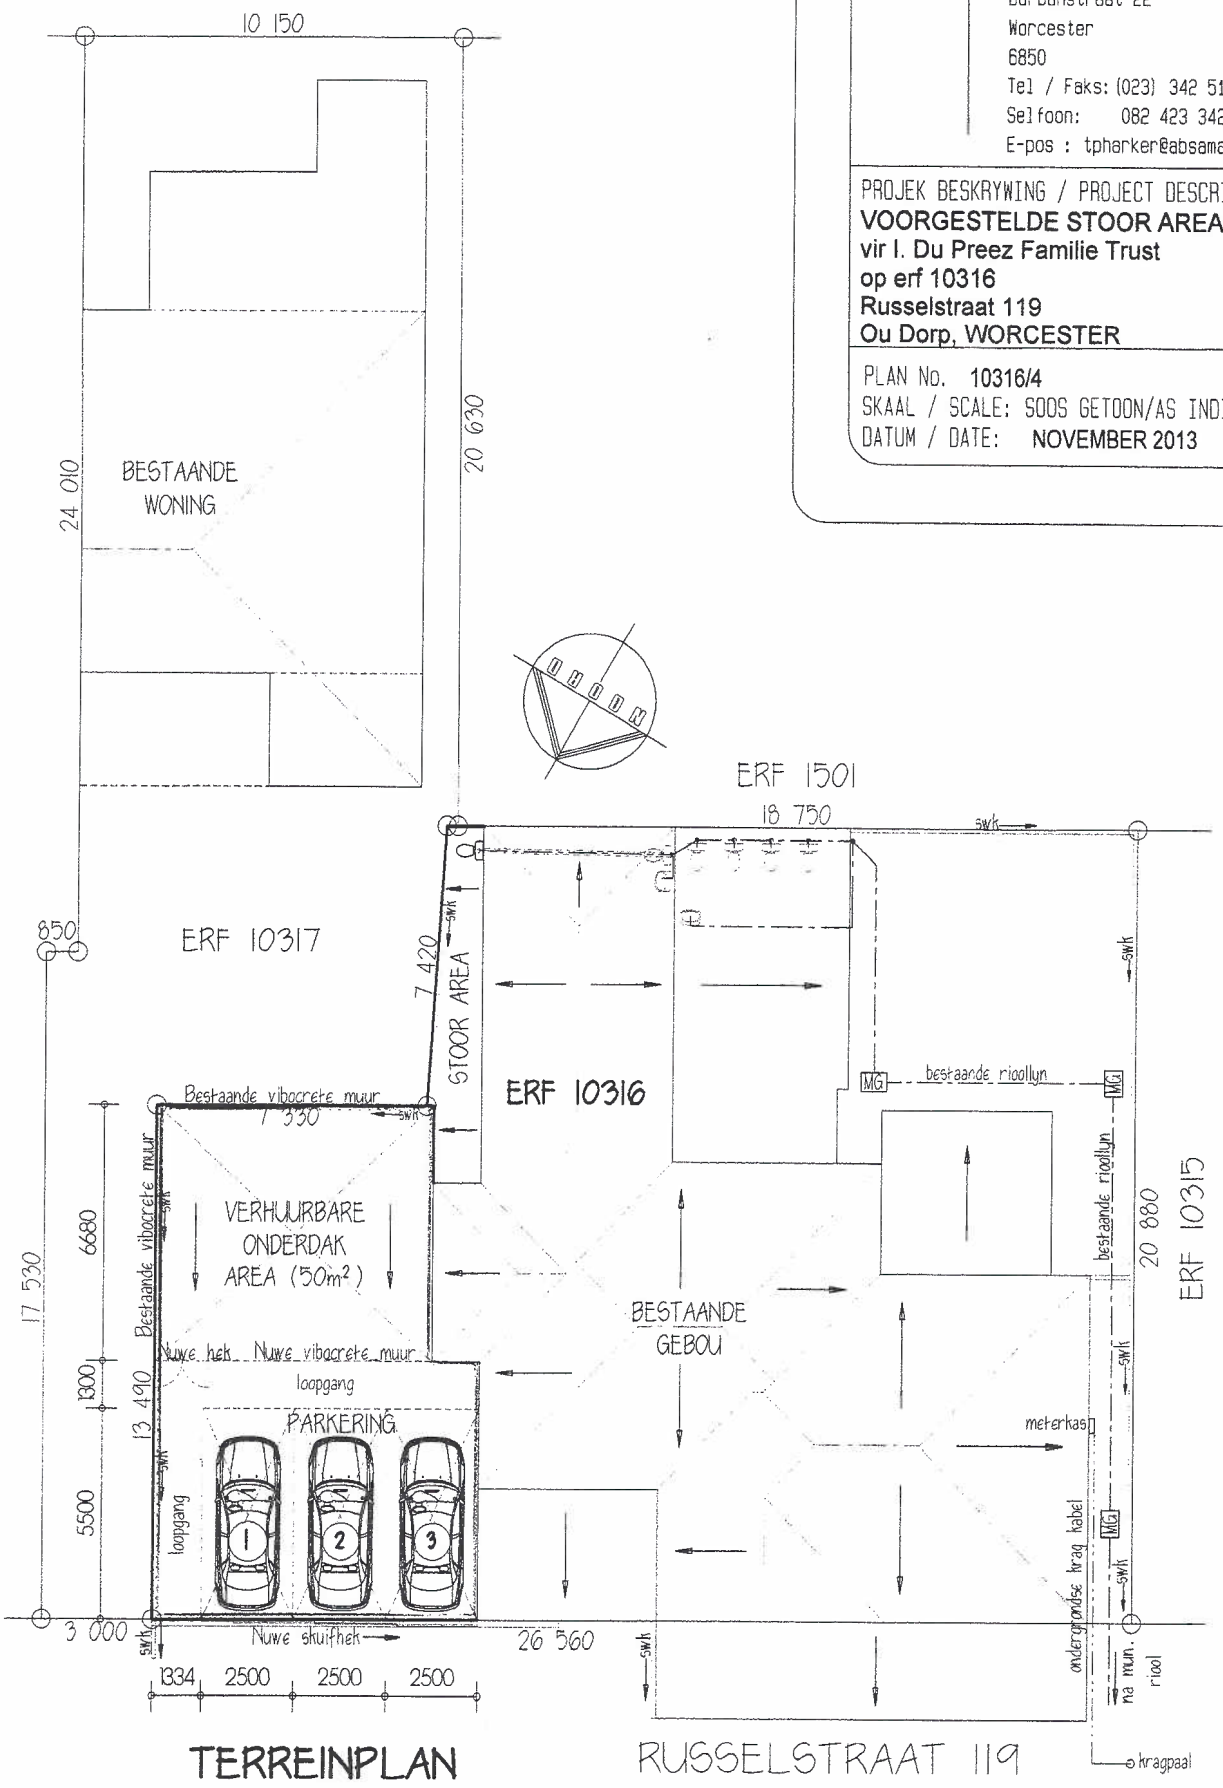

© kopiereg voorbehou/copyright reserved